

ГРАФИЧЕСКОЕ ОПИСАНИЕ

местоположения границ населенных пунктов, территориальных зон, особо охраняемых природных территорий, зон с особыми условиями использования территории

Публичный сервитут в интересах ФКУ Упрдор "Забайкалье" в целях, предусмотренных п.2 ст. 39.37 Земельного кодекса РФ для строительства объекта: «Строительство и реконструкция участков автомобильной дороги А-350 Чита – Забайкальск – граница с Китайской Народной Республикой. Строительство автомобильной дороги А-350 Чита – Забайкальск – граница с Китайской Народной Республикой на участке км 484+000 – км 486+000 (подъезд к грузовому терминалу международного автомобильного пункта пропуска Забайкальск)»
(наименование объекта, местоположение границ которого описано (далее - объект))

Раздел 1

Сведения об объекте

№ п/п	Характеристики объекта	Описание характеристик
1	2	3
1.	Местоположение объекта	Забайкальский край, район Забайкальский, поселок городского типа Забайкальск
2.	Площадь объекта +/- величина погрешности определения площади (Р +/- Дельта Р)	3762 +/- 21 м ²
3.	Иные характеристики объекта	Публичный сервитут устанавливается в целях предусмотренных п.2, ст. 39.37 Земельного кодекса РФ. Обладатель публичного сервитута - Федеральное казенное учреждение "Управление федеральных автомобильных дорог на территории Забайкальского края Федерального дорожного агентства" (ФКУ Упрдор "Забайкалье"); 672010, г. Чита, ул. Анохина, д.17; uprdorzabaikalie@mail.ru.

Раздел 2					
Сведения о местоположении границ объекта					
1. Система координат МСК-75, зона 4					
2. Сведения о характерных точках границ объекта					
Обозначение характерных точек границ	Координаты, м		Метод определения координат характерной точки	Средняя квадратическая погрешность положения характерной точки (Mt), м	Описание обозначения точки на местности (при наличии)
	X	Y			
1	2	3	4	5	6
н1	391322.83	4202554.14	Метод спутниковых геодезических измерений (определений)	0.10	-
н2	391298.67	4202515.67	Метод спутниковых геодезических измерений (определений)	0.10	-
н3	391184.39	4202516.07	Метод спутниковых геодезических измерений (определений)	0.10	-
н4	391178.12	4202509.19	Метод спутниковых геодезических измерений (определений)	0.10	-
н5	391184.40	4202511.12	Метод спутниковых геодезических измерений (определений)	0.10	-
н6	391273.69	4202510.81	Метод спутниковых геодезических измерений (определений)	0.10	-
н7	391278.37	4202481.29	Метод спутниковых геодезических измерений (определений)	0.10	-
н8	391285.23	4202482.24	Метод спутниковых геодезических измерений (определений)	0.10	-
н9	391283.30	4202494.45	Метод спутниковых геодезических измерений (определений)	0.10	-
н10	391301.43	4202510.70	Метод спутниковых геодезических измерений (определений)	0.10	-
н11	391324.71	4202535.23	Метод спутниковых геодезических измерений (определений)	0.10	-

2. Сведения о характерных точках границ объекта					
Обозначение характерных точек границ	Координаты, м		Метод определения координат характерной точки	Средняя квадратическая погрешность положения характерной точки (Mt), м	Описание обозначения точки на местности (при наличии)
	X	Y			
1	2	3	4	5	6
н1	391322.83	4202554.14	Метод спутниковых геодезических измерений (определений)	0.10	-
н12	391308.01	4202527.02	Метод спутниковых геодезических измерений (определений)	0.10	-
н13	391308.98	4202527.89	Метод спутниковых геодезических измерений (определений)	0.10	-
н14	391309.84	4202526.92	Метод спутниковых геодезических измерений (определений)	0.10	-
н15	391308.87	4202526.05	Метод спутниковых геодезических измерений (определений)	0.10	-
н12	391308.01	4202527.02	Метод спутниковых геодезических измерений (определений)	0.10	-
н16	391284.37	4202498.42	Метод спутниковых геодезических измерений (определений)	0.10	-
н17	391283.08	4202498.30	Метод спутниковых геодезических измерений (определений)	0.10	-
н18	391280.39	4202498.06	Метод спутниковых геодезических измерений (определений)	0.10	-
н19	391279.20	4202498.02	Метод спутниковых геодезических измерений (определений)	0.10	-
н20	391278.97	4202499.23	Метод спутниковых геодезических измерений (определений)	0.10	-
н21	391284.25	4202499.72	Метод спутниковых геодезических измерений (определений)	0.10	-
н16	391284.37	4202498.42	Метод спутниковых геодезических измерений (определений)	0.10	-

2. Сведения о характерных точках границ объекта					
Обозначение характерных точек границ	Координаты, м		Метод определения координат характерной точки	Средняя квадратическая погрешность положения характерной точки (Mt), м	Описание обозначения точки на местности (при наличии)
	X	Y			
1	2	3	4	5	6
н22	391316.95	4202613.40	Метод спутниковых геодезических измерений (определений)	0.10	-
н23	391316.44	4202618.48	Метод спутниковых геодезических измерений (определений)	0.10	-
н24	391265.81	4202621.28	Метод спутниковых геодезических измерений (определений)	0.10	-
н25	391262.11	4202648.90	Метод спутниковых геодезических измерений (определений)	0.10	-
н26	391315.41	4202628.84	Метод спутниковых геодезических измерений (определений)	0.10	-
н27	391314.59	4202637.09	Метод спутниковых геодезических измерений (определений)	0.10	-
н28	391253.41	4202661.13	Метод спутниковых геодезических измерений (определений)	0.10	-
н29	391258.69	4202621.67	Метод спутниковых геодезических измерений (определений)	0.10	-
н30	391166.95	4202626.74	Метод спутниковых геодезических измерений (определений)	0.10	-
н31	391025.02	4202625.99	Метод спутниковых геодезических измерений (определений)	0.10	-
н32	390970.00	4202619.50	Метод спутниковых геодезических измерений (определений)	0.10	-
н33	390970.00	4202614.47	Метод спутниковых геодезических измерений (определений)	0.10	-
н34	391025.43	4202620.96	Метод спутниковых геодезических измерений (определений)	0.10	-

2. Сведения о характерных точках границ объекта					
Обозначение характерных точек границ	Координаты, м		Метод определения координат характерной точки	Средняя квадратическая погрешность положения характерной точки (Mt), м	Описание обозначения точки на местности (при наличии)
	X	Y			
1	2	3	4	5	6
н35	391166.76	4202621.70	Метод спутниковых геодезических измерений (определений)	0.10	-
н22	391316.95	4202613.40	Метод спутниковых геодезических измерений (определений)	0.10	-
н36	391297.15	4202638.71	Метод спутниковых геодезических измерений (определений)	0.10	-
н37	391295.95	4202639.21	Метод спутниковых геодезических измерений (определений)	0.10	-
н38	391296.45	4202640.41	Метод спутниковых геодезических измерений (определений)	0.10	-
н39	391297.65	4202639.91	Метод спутниковых геодезических измерений (определений)	0.10	-
н36	391297.15	4202638.71	Метод спутниковых геодезических измерений (определений)	0.10	-
н40	391261.91	4202656.63	Метод спутниковых геодезических измерений (определений)	0.10	-
н41	391257.86	4202653.22	Метод спутниковых геодезических измерений (определений)	0.10	-
н42	391254.44	4202657.27	Метод спутниковых геодезических измерений (определений)	0.10	-
н43	391255.44	4202658.11	Метод спутниковых геодезических измерений (определений)	0.10	-
н44	391256.28	4202657.12	Метод спутниковых геодезических измерений (определений)	0.10	-
н45	391258.01	4202655.05	Метод спутниковых геодезических измерений (определений)	0.10	-

2. Сведения о характерных точках границ объекта					
Обозначение характерных точек границ	Координаты, м		Метод определения координат характерной точки	Средняя квадратическая погрешность положения характерной точки (Mt), м	Описание обозначения точки на местности (при наличии)
	X	Y			
1	2	3	4	5	6
н46	391261.07	4202657.63	Метод спутниковых геодезических измерений (определений)	0.10	-
н40	391261.91	4202656.63	Метод спутниковых геодезических измерений (определений)	0.10	-
3. Сведения о характерных точках части (частей) границы объекта					
Обозначение характерных точек части границы	Координаты, м		Метод определения координат характерной точки	Средняя квадратическая погрешность положения характерной точки (Mt), м	Описание обозначения точки на местности (при наличии)
	X	Y			
1	2	3	4	5	6
-	-	-	-	-	-


Раздел 3							
Сведения о местоположении измененных (уточненных) границ объекта							
1. Система координат -							
2. Сведения о характерных точках границ объекта							
Обозначение характерных точек границ	Существующие координаты, м		Измененные (уточненные) координаты, м		Метод определения координат характерной точки	Средняя квадратическая погрешность положения характерной точки (Mt), м	Описание обозначения точки на местности (при наличии)
	X	Y	X	Y			
1	2	3	4	5	6	7	8
-	-	-	-	-	-	-	
3. Сведения о характерных точках части (частей) границы объекта							
Обозначение характерных точек части границы	Существующие координаты, м		Измененные (уточненные) координаты, м		Метод определения координат характерной точки	Средняя квадратическая погрешность положения характерной точки (Mt), м	Описание обозначения точки на местности (при наличии)
	X	Y	X	Y			
1	2	3	4	5	6	7	8
-	-	-	-	-	-	-	

Графическое описание местоположения границ публичного сервитута

Условный номер земельного участка 75:06:000000:760/чзу1

Площадь публичного сервитута 3 762 кв.м.

Система координат МСК-75, зона 4

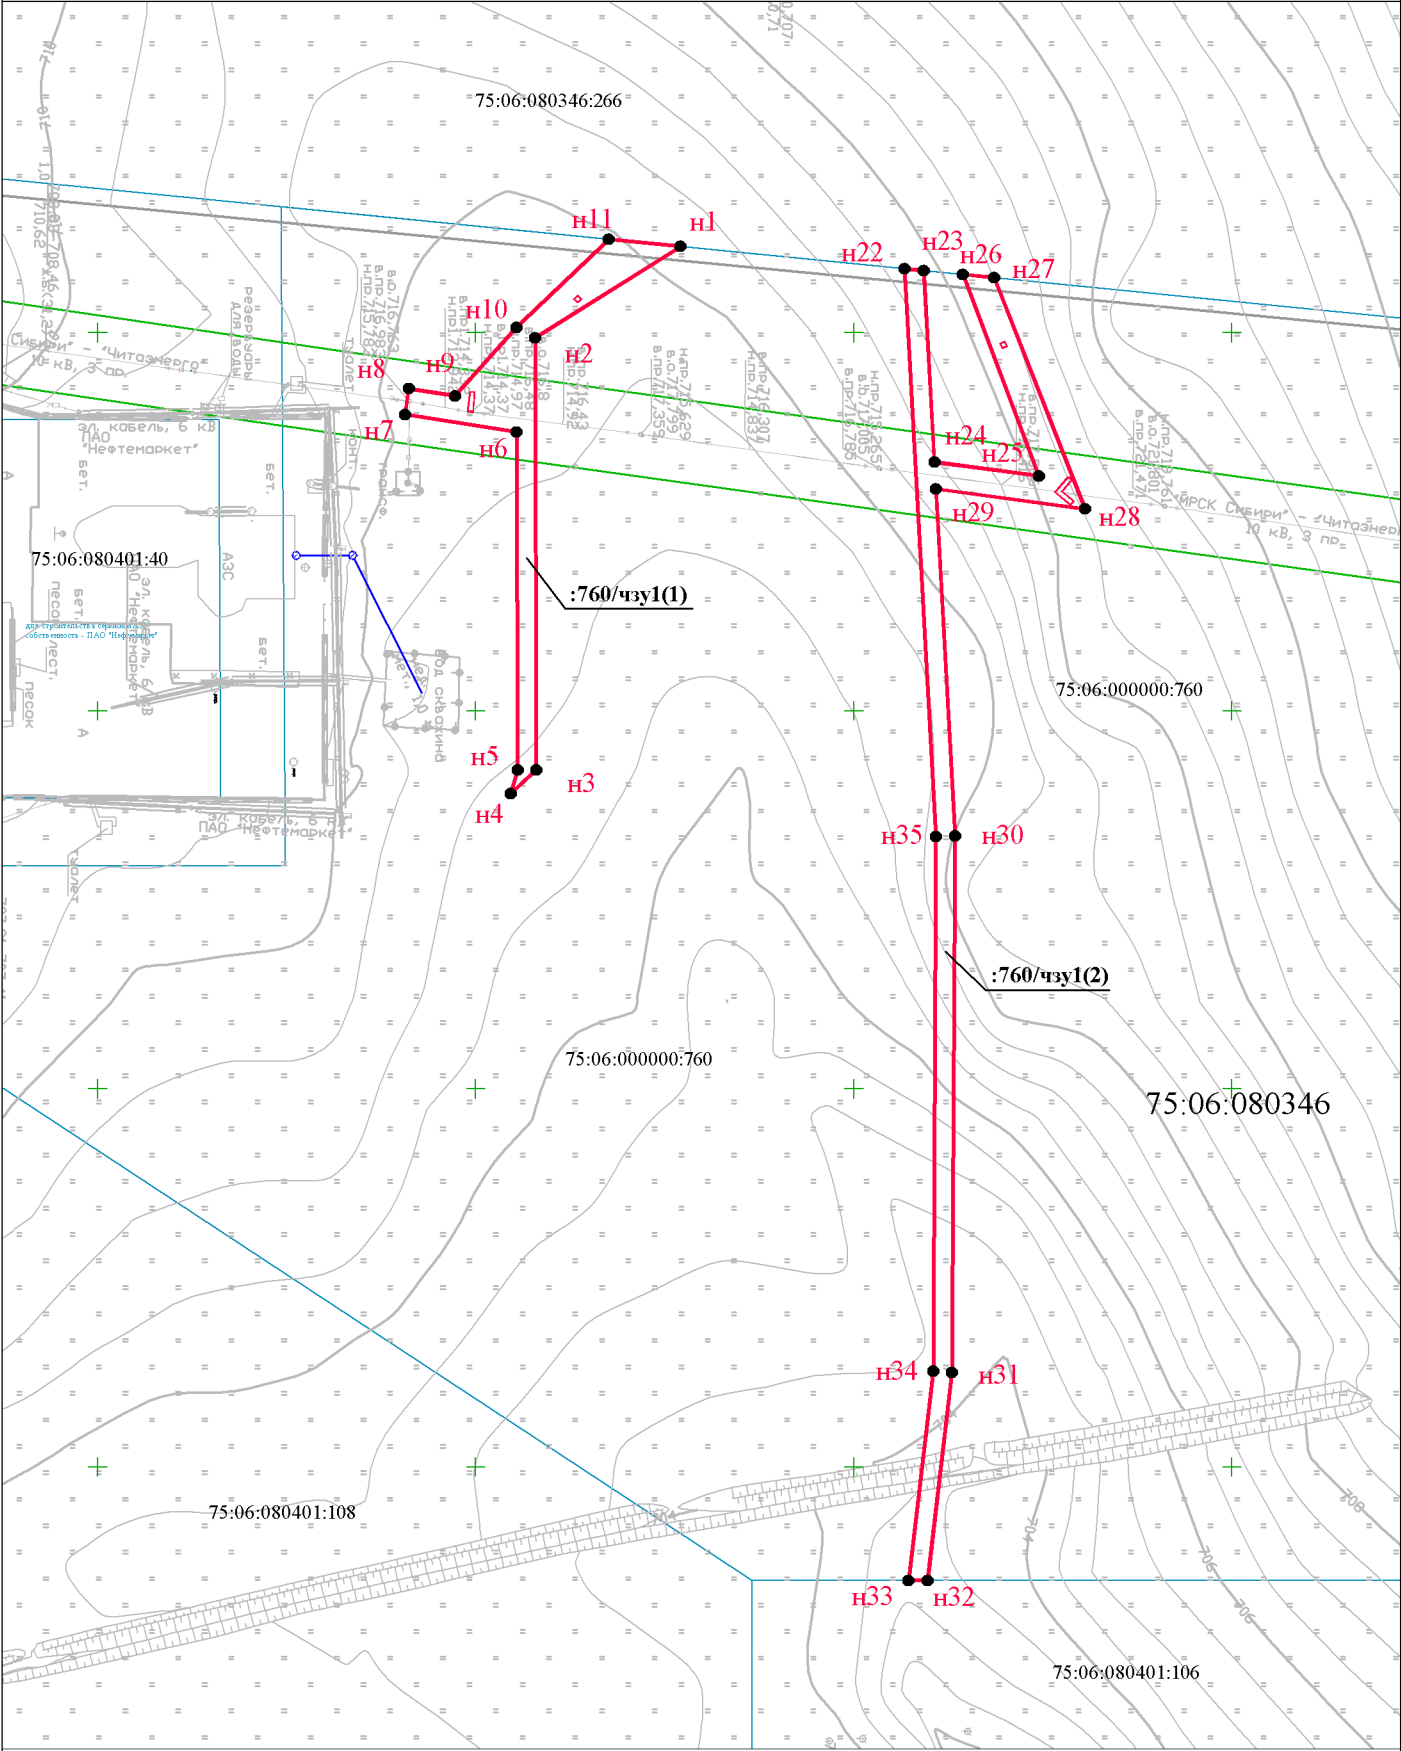

УСЛОВНЫЕ ОБОЗНАЧЕНИЯ:

ГРАНИЦЫ:



вновь образованная часть границы части земельного участка, сведений о которой достаточно для определения ее местоположения



существующая часть границы земельного участка, имеющих в ГКН сведений о которой достаточно для определения ее местоположения



существующая часть границы кадастрового квартала



часть границы зоны с особыми условиями использования территории

М 1 : 2 000

:760/чзу1

обозначение условного номера образуемой части земельного участка

75:06:000000:760

обозначение кадастрового номера земельного участка

75:06:080401

обозначение кадастрового номера кадастрового квартала

n17

обозначение поворотной точки образуемого земельного участка